

СХЕМА БЛАГОУСТРОЙСТВА

м 1:200



Ведомость элементов благоустройства

Марка поз.	Наименование	Кол-во	Масса ед., кг	Стоимость, руб.
1; 2	Скамья парковая Зиг-заг Ск-1; Ск-2	1; 1	-	индивидуал. проект
3	Качели для взрослых	1	-	индивидуал. проект
4	Навес для тренажёров	2	-	индивидуал. проект
5	Цветочницы приподнявшие (из кирпича) h=50см	7	-	индивидуал. проект
6	Скамья парковая	4	-	
7	Качели детские	1	-	
8	Чёрная парковая	11	-	
9	Детская горка	1	-	
10	Детская карусель (вертушка)	1	-	
11	Детская качеля "коромысло"	1	-	
12	Дорожка - балансир из вертикально стоящих деревянных брусьев (брюса)		-	

Плитка "Брусчатка"

Дорожки:
-- светло-зелёные полосы - 100,29м²;
-- участки из серой плитки - 229,27м²;
-- участки разноцветные (красная 40%,
серая 20%, зелёная 20%, жёлтая 20%)
- 125,66м²;

Площадка перед главным входом и слева от
цокольной части (разноцветная плитка);
-- красная 40%, серая 20%, зелёная 20%,
жёлтая 20% - 244,88м²;

Остальная территория возле цокольной части
(по бокам);
-- светло-серая - 684,01м²,

Плитка на цокольной части: - 247,45м².

Плитка 300х300мм (с шероховатой поверхностью)

Крыльцо глайдного входа - 40,5м²;

Крыльцо докодового входа - 4,32м²;

Пандус - 8,04м².

Асфальтовое покрытие

Отмостка - 15,71м²;

Въезды - 147,59м².

Покрытие террасной доской

Покрытие для качелей (для взрослых) - 17,38м²;

Подиум - 93,61м².

Покрытие "Гамбит"

Покрытие на площадках для тренажёров (на
цокольной части) - 91,12м².

Газон

Весь шпалер - 120,92м²;

Остальная площадь - 295,14м².

Засыпка песком


Детская площадка - 25,33м².

Бордюры

Бр100.15.30 - 184,89м.поз.;

Бр100.8.20 - 677,34м.поз.

*спасибо
Е.А. Романченко*

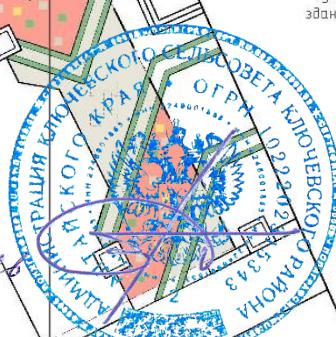


Заказчик: Администрация Ключевского сельсовета Атласовского сельского поселения общего пользования г. с. Ключи Алтайского края	Проект благоустройства общественной территории		
	И.л.	Лист	Литер
	2	9	

Схема благоустройства (м 1:200);

Архитектор Чекмарев Е.Г.

РАЗБИВОЧНЫЙ ЧЕРТЕЖ

м 1:200

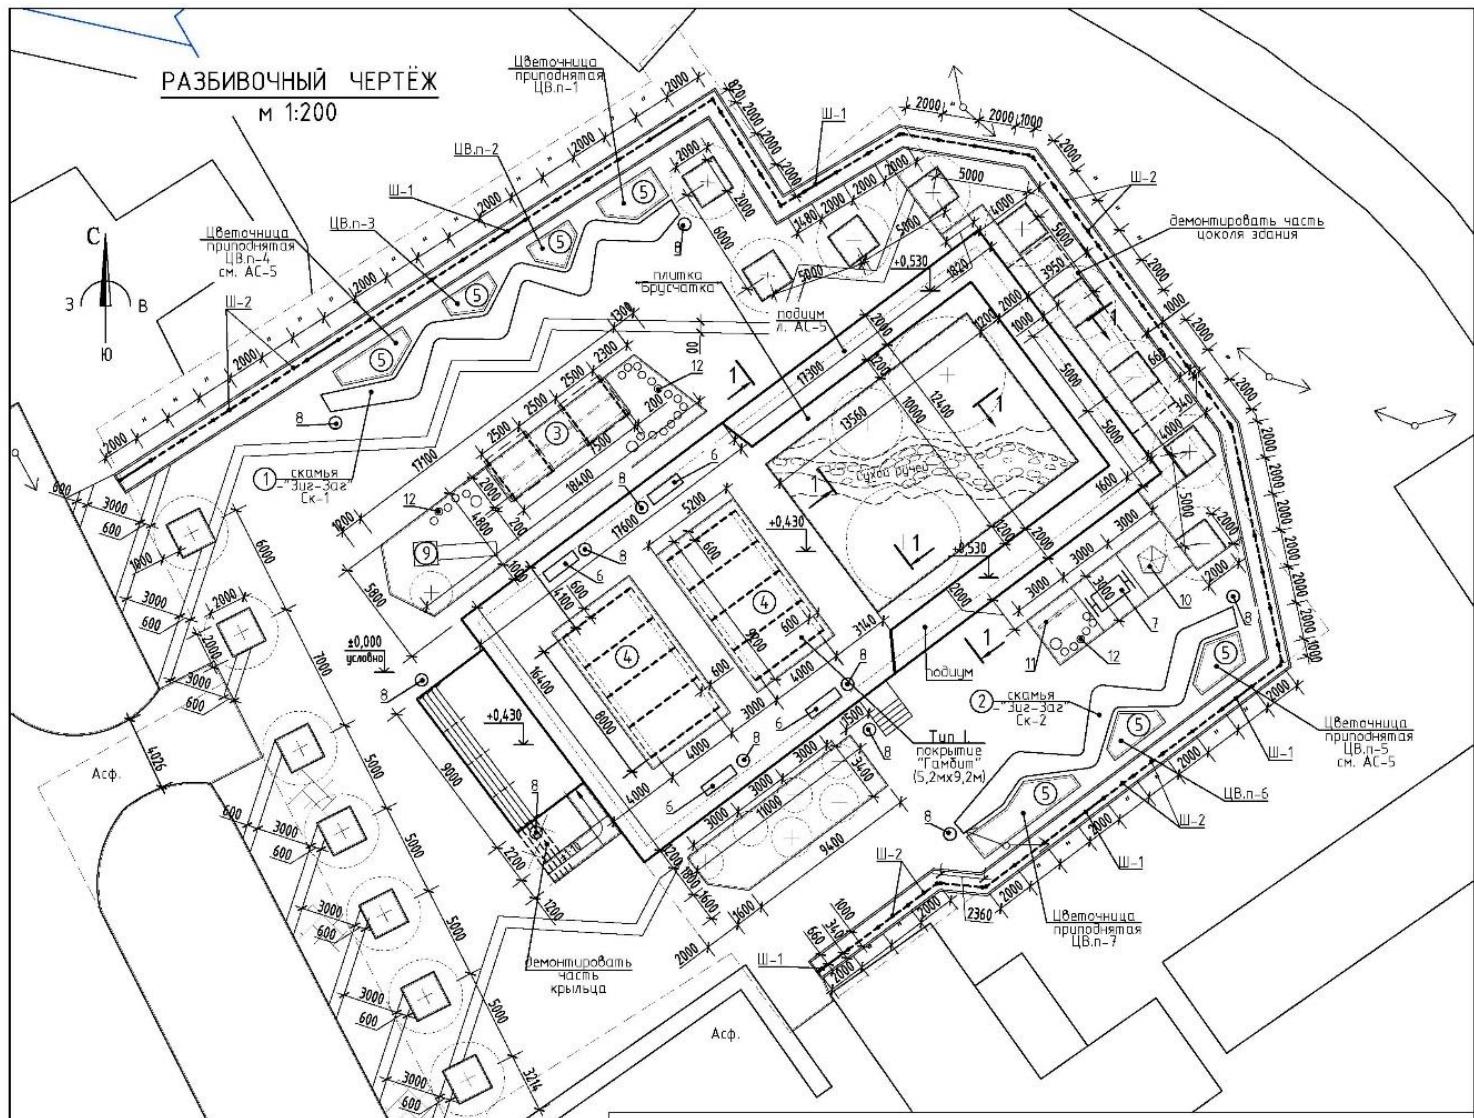

Пояснения к проекту

На месте демонтируемого кинотеатра, проектом предусмотрено сооружение приподнятого над землей подиума для отдыха, используя для этого цокольную часть разобранного здания.

Подиум из террасной доски будет обрамлять садой газон, который пересекает "сухой ручей". Здесь же для развесистых деревьев создадут тень и асфальт микроплиткой, что не мало важно для нашей засушливой климатической зоны.

Вторая половина "плана" разобранных зданий опирается акриловому опирку. Здесь запроектировано два надвесь для тренажёров, рядом с которыми предусмотрены 4 скамьи для зритель и стулья.


Все площадку огорожены от ветра, создают обособленное пространство, шпалеры с "бабичьим биноградом". Вокруг шпалер, почти симметрично запроектированы две длинные скамеек "Зиг-Заг" из керамического бруса. Цвет скамеек – акцентный, красный с белым.

В "карманах" скамеек "Зиг-Заг" в приподнявших цветочницах из облицованного керамического кирпича размещаются декоративные композиции из растений.

Для вечерней подсветки применены парковые фонари двух видов: h=2,5m и h=0,7m. Для создания свободного настроения приподнята площадка и скамьи "Зиг-Заг", подсвечиваются светодиодными лентами и создаётся освещение парящих над землей объектов.


Общественная территория предназначена для отдыха различных групп населения. В разное время здесь могут отдохнуть семьи с детьми, люди пожилого возраста – днём. А вечером – молодёжь. Так же, данную площадку можно использовать для массовых мероприятий, создавая необычные сценарии.

Тип I. – покрытие "Гамбит" (91,12м²)

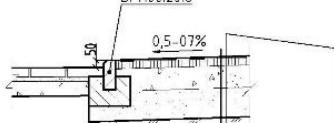


бесшовное резиновое покрытие "Гамбит" – 10мм; грунтобока – смесь полиуретанового клея и скрипидара; мелкозернистый асфальтобетон – 50мм; упрочненный слой щебня фракции 20-40мм – 150мм; упрочненный слой щебнисто-песчаной смеси – 200мм; геотекстиль; уплотненный грунт основания

Тип II. – покрытие из плитки (по шебёночному основанию)

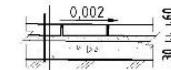

плитка "Брусчатка" (кирпичик), $\delta=60\text{мм}$; песчано-цементная смесь М400, $\delta=50\text{мм}$; Ш.П.С. $\delta=100\text{мм}$

Сечение по 1-1 смотреть на листе АС-5.

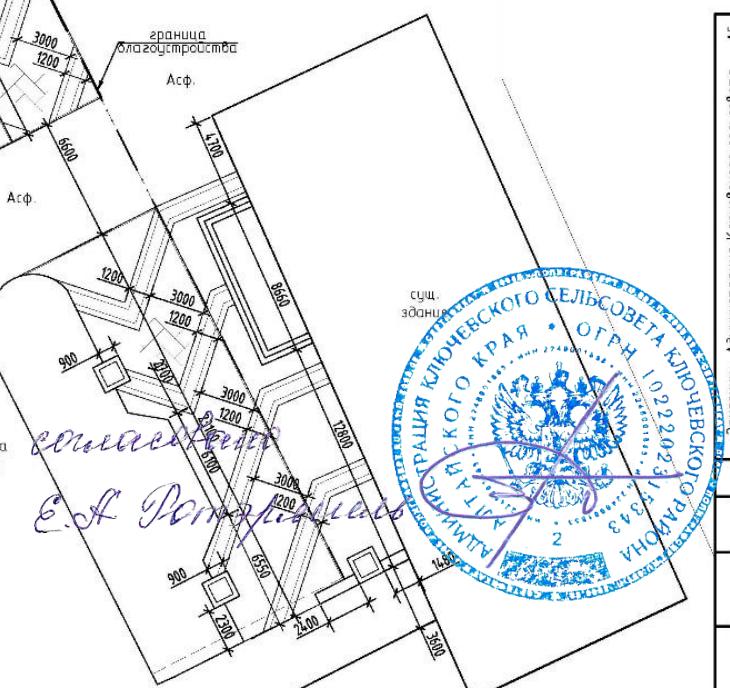

Заказчик: Администрация Ключевского сельсовета	АС
Проект благоустройства общественной территории	
3 с.Ключевского района	
Лист 1 из 1	Лист 1 из 1
И.л. архитектор	И.л. архитектор
Чекалова З.Г.	Чекалова З.Г.