


$$\vdots$$

N

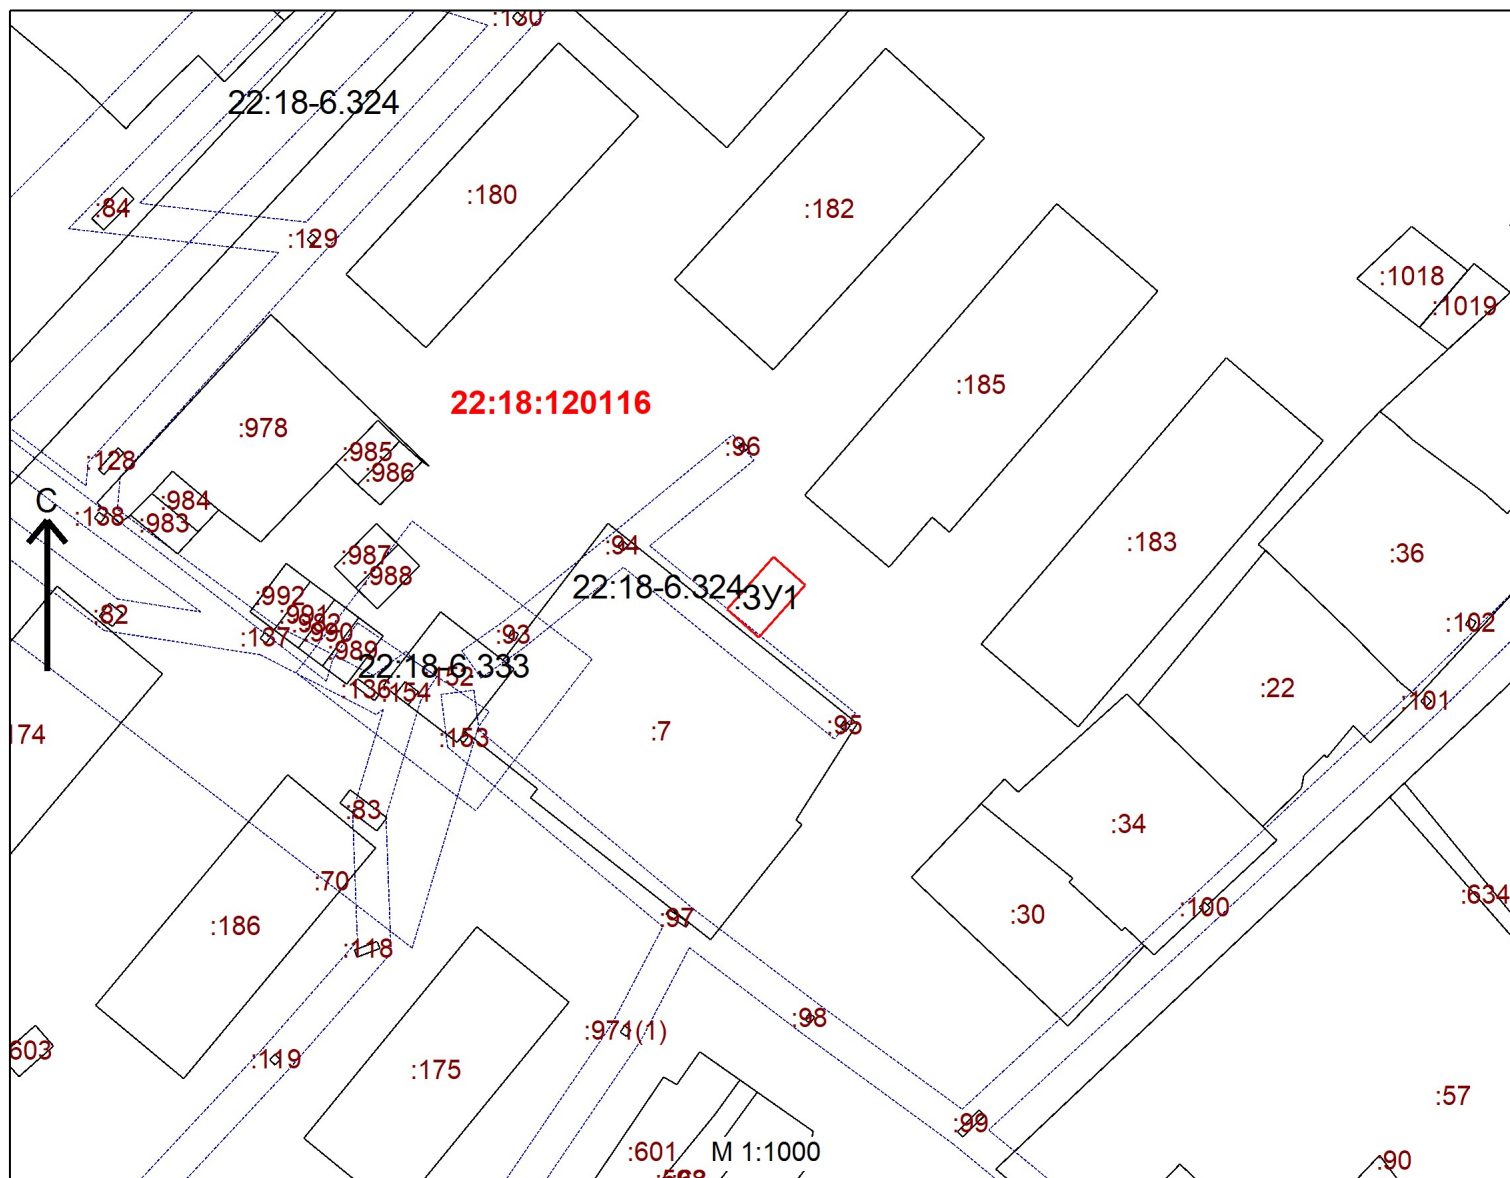

			:	-22
		X	Y	
1	2	3		
	478773.88	1279951.87		
	478780.81	1279958.03		
	478777.09	1279962.22		
	478770.16	1279956.06		
	478773.88	1279951.87		

Условные обозначения :

Зона с особыми условиями
использования территории, внесенная
в ГКН

Граница МО/населенного пункта,
внесенная в ГКН

Граница кадастрового квартала

Граница участка, существующего в ГКН

Граница образуемого земельного участка(участков)