


: , , , 3 .  
: 1  
: 24 .

\_\_\_\_\_ N \_\_\_\_\_

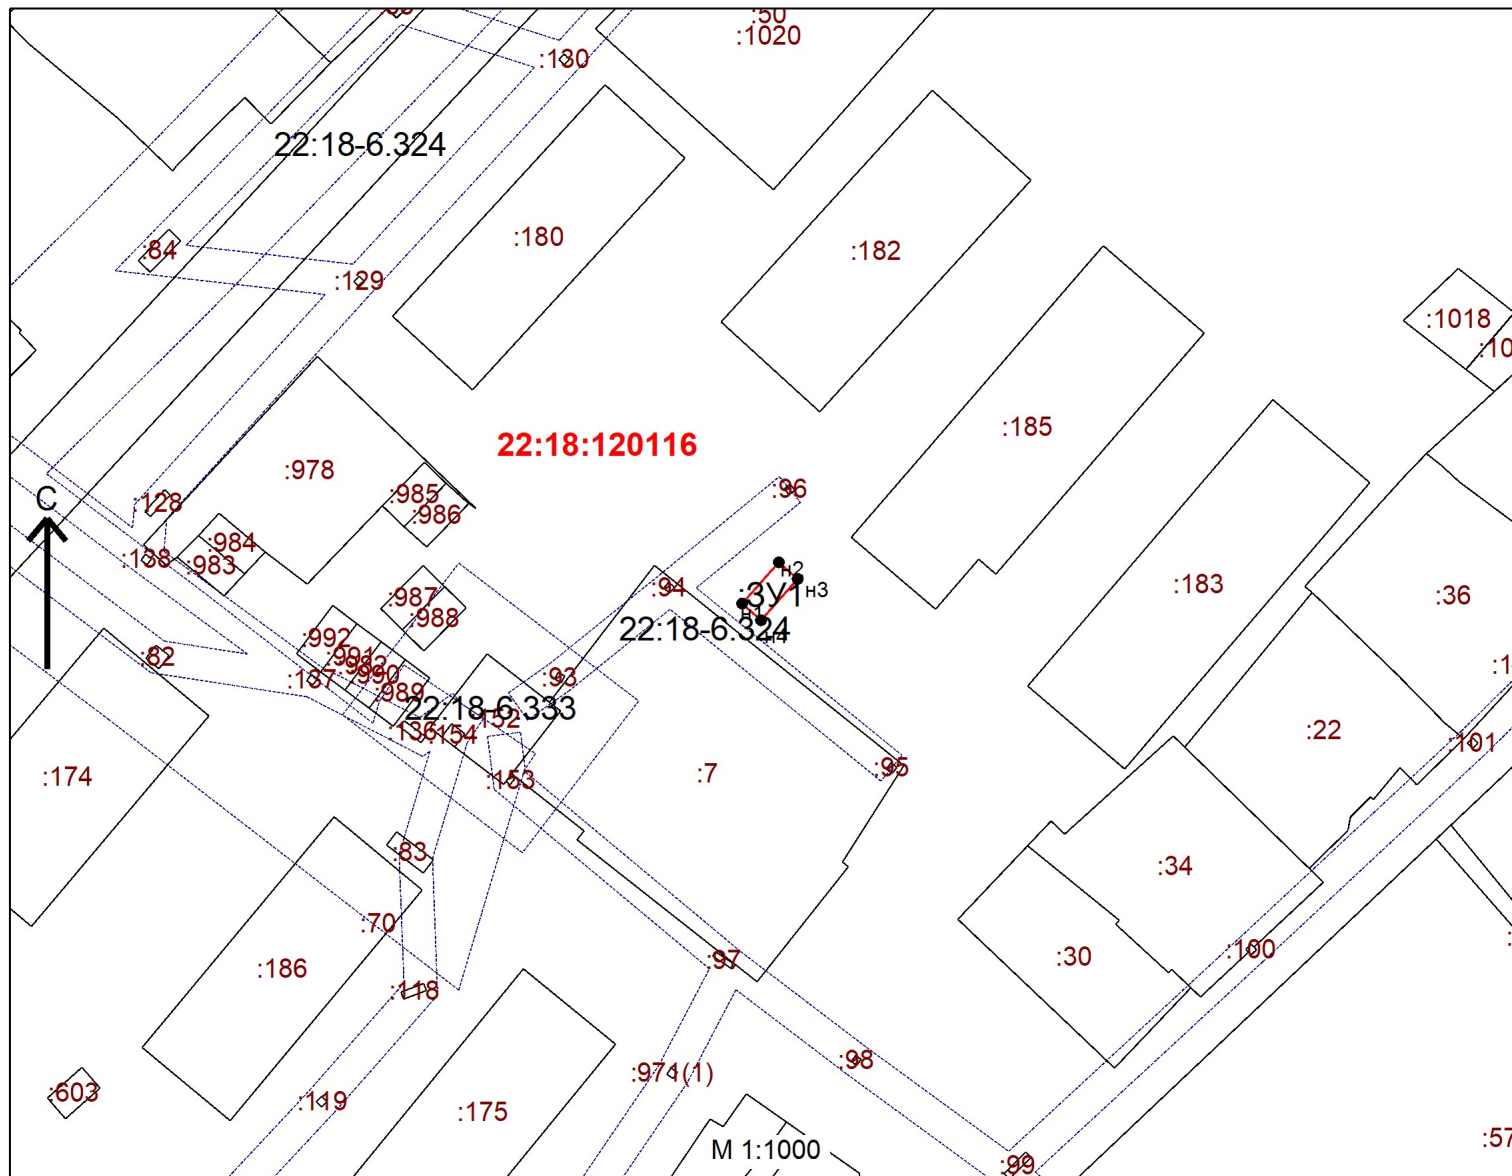

: -22		
1	,	
	X	Y
1	2	3
1	478780.2	1279947.71
2	478785.66	1279952.56
3	478783.45	1279955.05
4	478777.99	1279950.2
1	478780.2	1279947.71

Условные обозначения :

- Зона с особыми условиями использования территории, внесенная в ГКН
- Граница МО/населенного пункта, внесенная в ГКН
- Граница кадастрового квартала
- Граница участка, существующего в ГКН
- Граница образуемого земельного участка(участков)
- характерная точка границы земельного участка