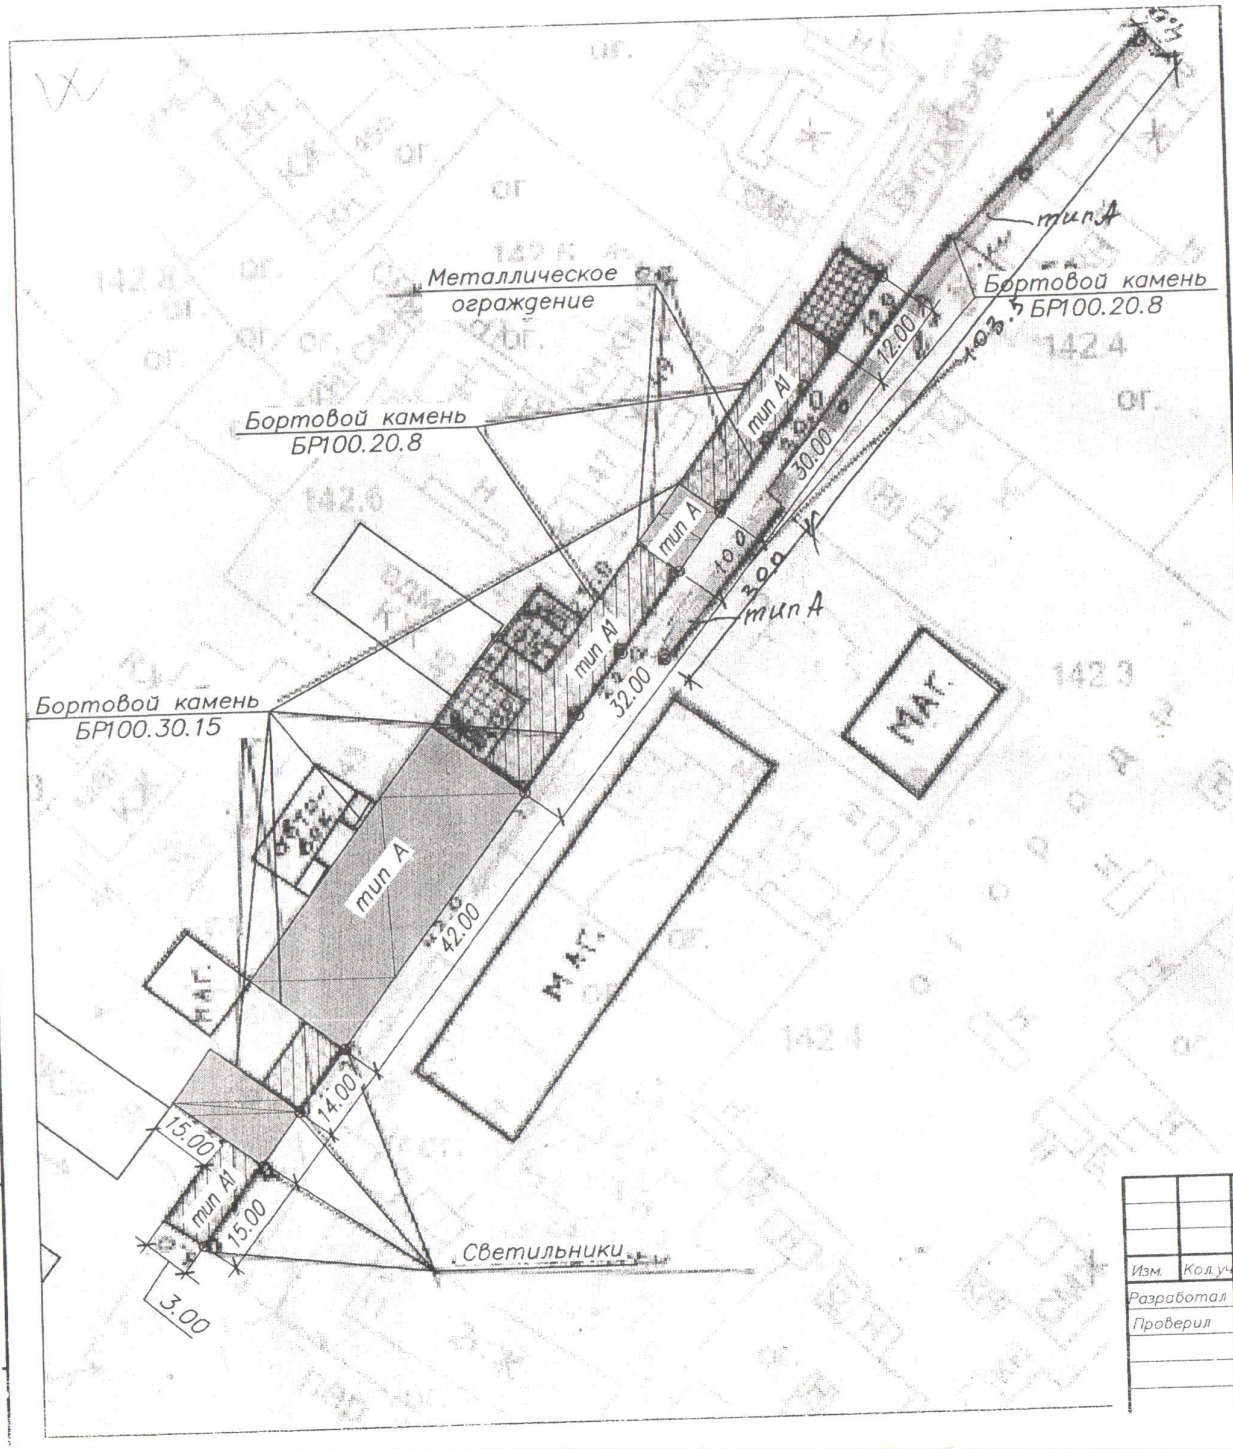

тип А

Коннструкция покрытие дорожек
тип А1

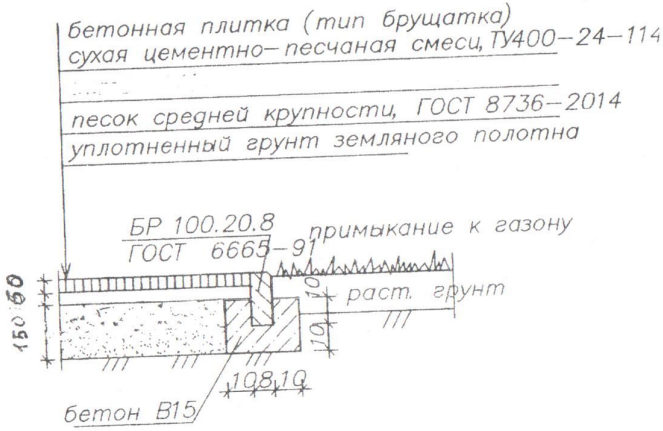

Изм.	Кол.уч.	Лист	? док.	Подпись	Дата	
Разработал		Кулабухова				Стадия: П; Лист:
Проверил						