


**Схема расположения земельного участка на кадастровом плане территории в кадастровом квартале 22:18:120115**

1. :ЗУ1 по адресу: Российская Федерация Алтайский край Ключевский район село Ключи улица Центральная з.у. 25Г
2. Проектируемая площадь : 32 кв.м.
3. Категория земель : Земли населенных пунктов
4. Вид разрешенного использования земельного участка - Предоставление коммунальных услуг (код 3.1.1)

Утверждена Администрацией  
Ключевского района Алтайского края

от "02" мая 2024г. № 214

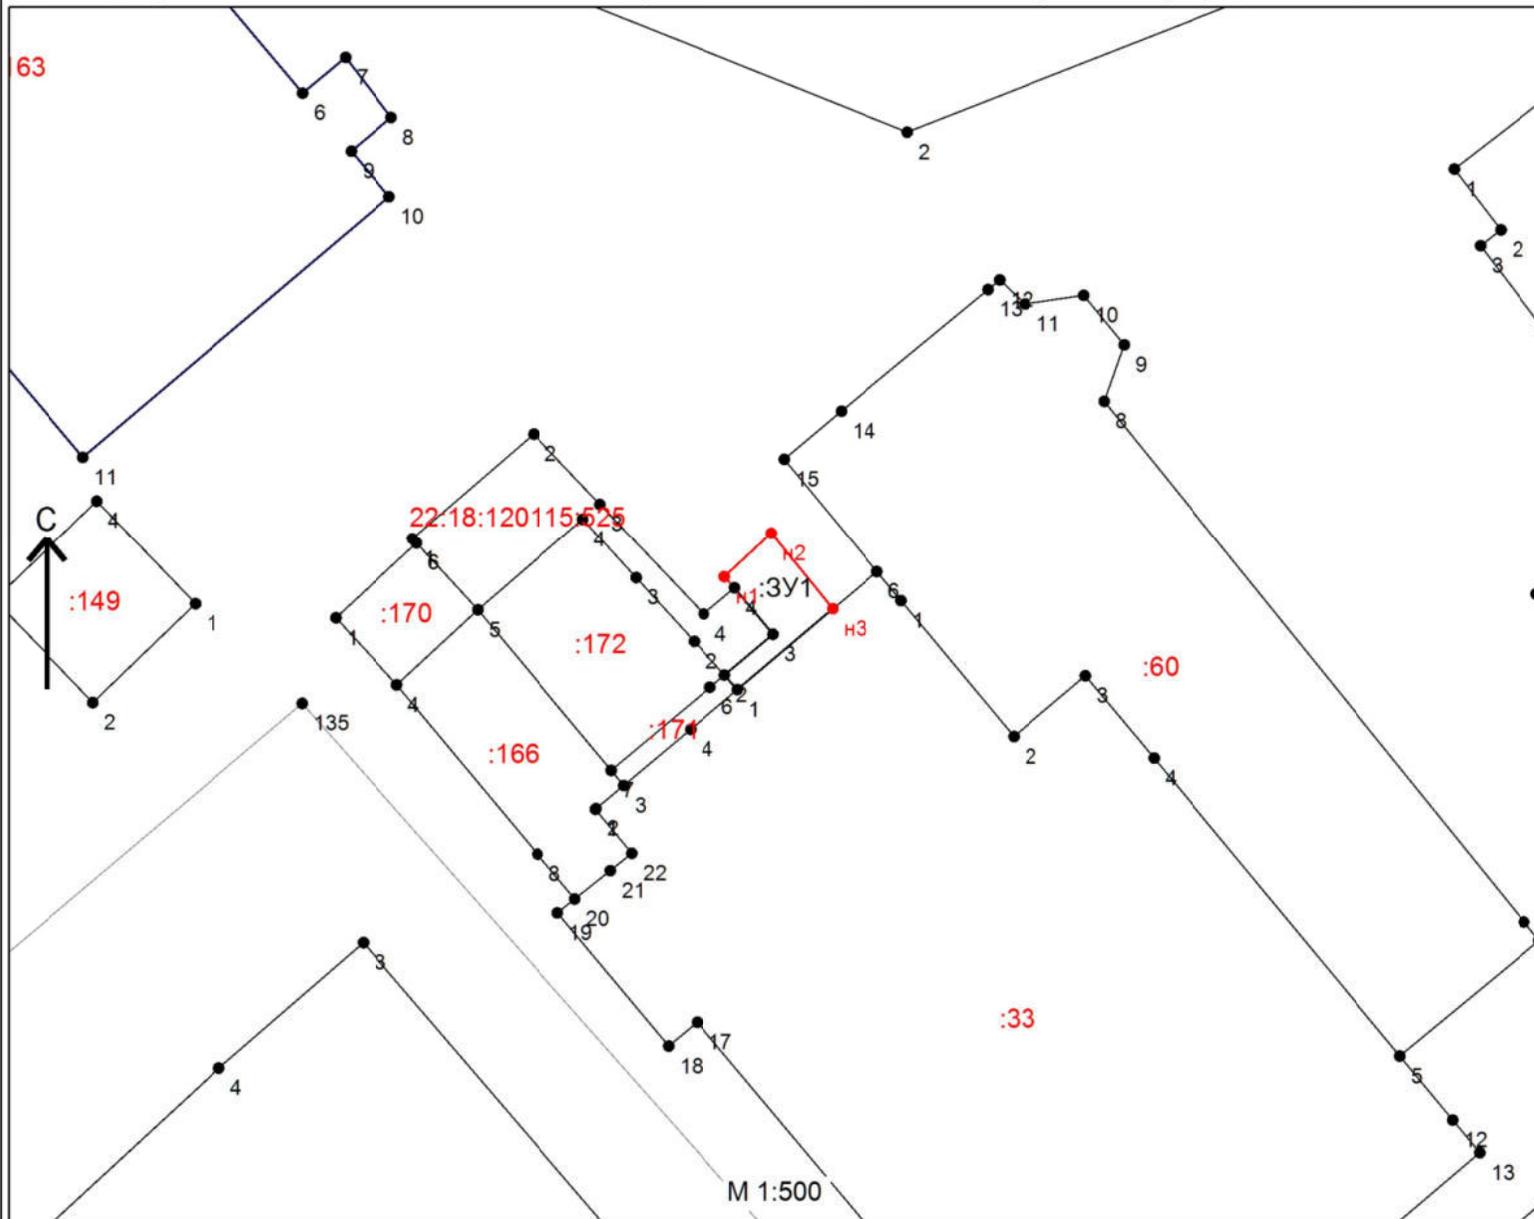

| Обозначение<br>характерных<br>точек границы | Координаты |            |
|---|------------|------------|
|   | X          | Y          |
| н1  | 478776.15  | 1279539.35 |
| н2  | 478771.15  | 1279543.44 |
| н3  | 478765.82  | 1279537.09 |
| 1   | 478766.77  | 1279536.23 |
| 2   | 478769.46  | 1279539.46 |
| 3   | 478772.53  | 1279536.90 |
| 4   | 478773.26  | 1279536.22 |

Условные обозначения :

-  существующая часть границы, имеющаяся в ГКН, сведения о которой достаточны для определения её местоположения
-  вновь образованная часть границы, сведения о которой достаточны для определения её местоположения
-  105 характерная точка границы, сведения о которой позволяют однозначно определить ее местоположение на местности, местоположение которых не изменилось или было уточнено в результате кадастровых работ
-  н1 образованная характерная точка границы сведения о которой позволяют однозначно определить ее положение на местности