


**Схема расположения земельного участка на кадастровом плане территории в кадастровом квартале 22:18:120203**

Утверждена Администрацией  
Ключевского района Алтайского края

от " " 2024г. №

1. :ЗУ1 по адресу: РФ Алтайский край Ключевский район с.Ключи ул.Центральная 58А
2. Проектируемая площадь : 30 кв.м.
3. Категория земель : Земли населенных пунктов
4. Вид разрешенного использования земельного участка - Хранение автотранспорта (код 2.7.1)
5. Территориальная зона - Зона делового, общественного и коммерческого назначения (О-1)

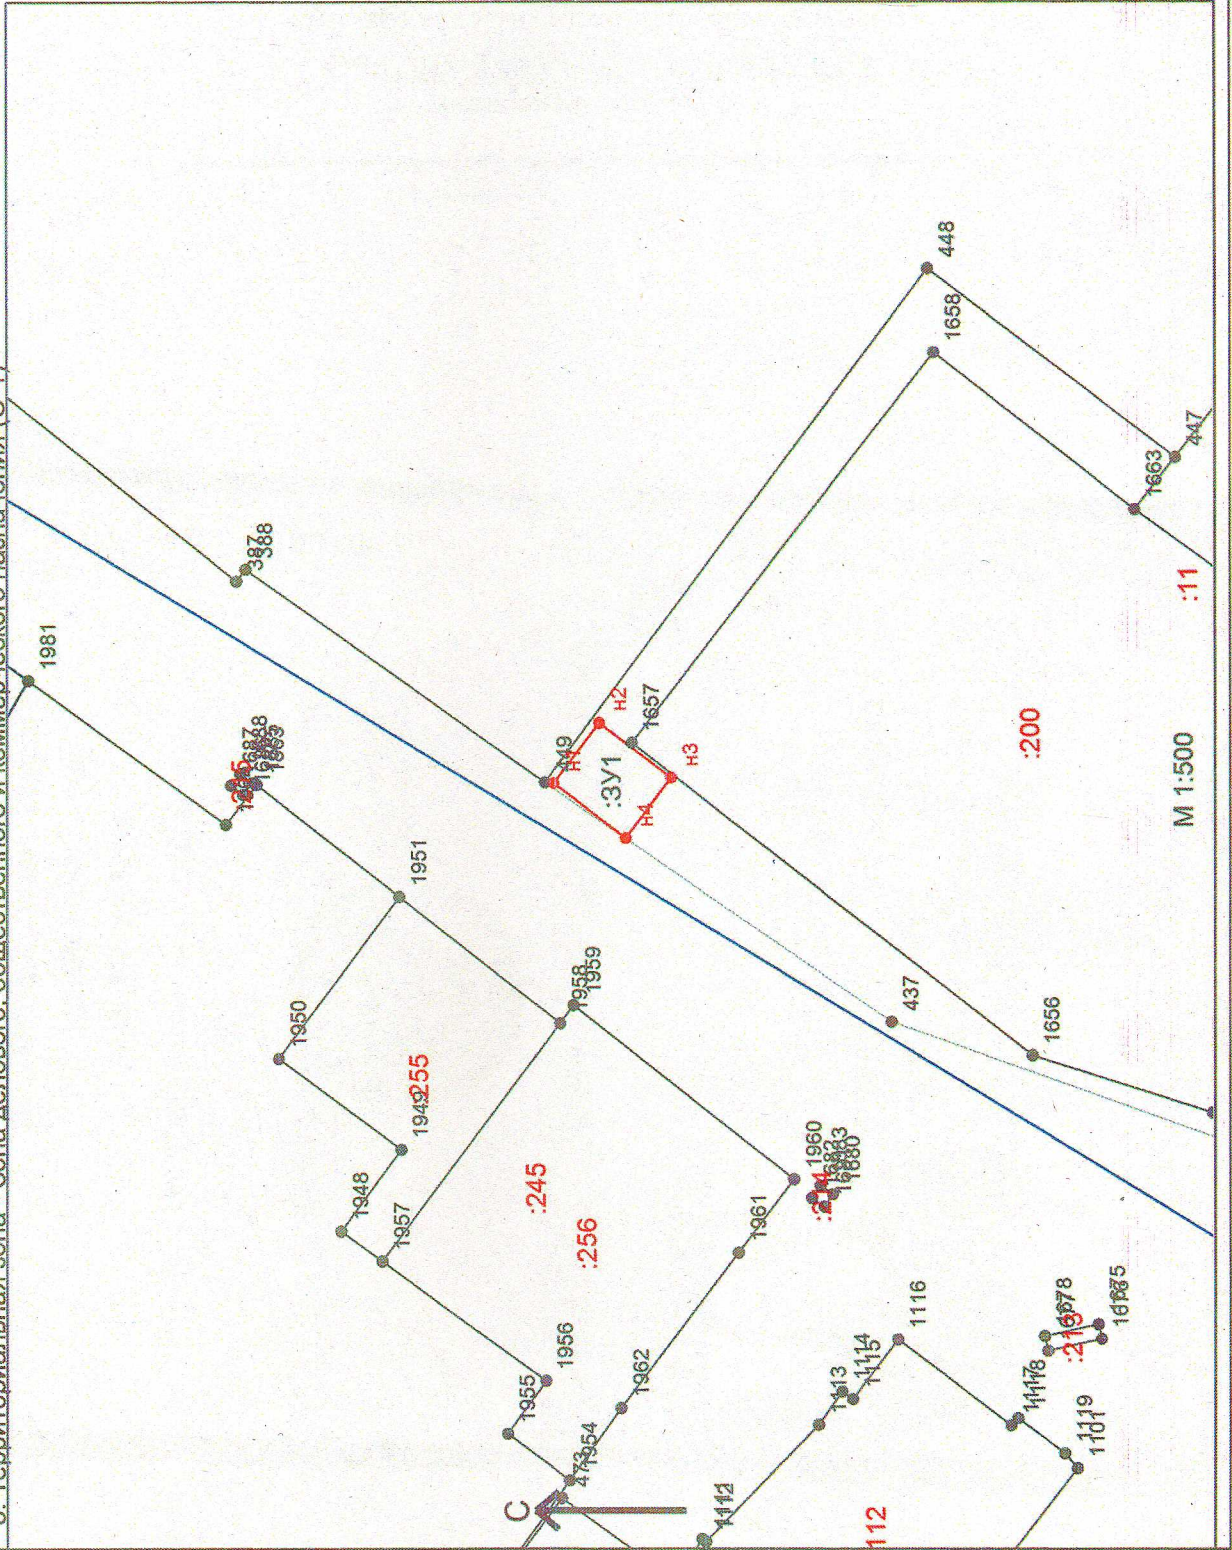

Обозначение характерных точек границы	Координаты	
	X	Y
H1	479266.25	1280090.59
H2	479261.47	1280086.96
H3	479264.49	1280082.98
H4	479269.28	1280086.60

Основные обозначения:

- существующая часть границы, имеющаяся в ГКН, сведения о которой достаточны для определения её местоположения
- вновь образованная часть границы, сведения о которой достаточны для определения её местоположения
- 105 характерная точка границы, сведения о которой позволяют однозначно определить её местоположение на местности, местоположение которых не изменилось или было уточнено в результате кадастровых работ
- H1 образованная характерная точка границы сведения о которой позволяют однозначно определить её положение на местности