

Схема расположения земельного участка или земельных участков на кадастровом плане территории.

Кадастровый квартал 22:18:110101. Адрес земельного участка: Алтайский край, Ключевский район, с. Каип,

в административных границах Каипского сельсовета.

Категория земель: земли сельскохозяйственного назначения.


Разрешенное использование: для сельскохозяйственного производства.

Площадь земельного участка : 3968706 кв.м. Условный номер земельного участка: :ЗУ1.

Утверждена постановлением администрации Ключевского района Алтайского края
от _____ N _____

Система координат : МСК-22

Обозначение характерных точек границ	Координаты, м	
	X	Y
1	2	3
1	479706,28	1313763,41
2	479732,27	1313765,72
3	479703,43	1314127,31
4	480342,96	1314176,09
н1	480471,65	1314185,91
н2	480454,08	1314795,13
н3	480977,9	1314857,76
н4	480852,64	1316076,2
н5	478660,57	1315780,13
н6	478847,48	1313688,11
1	479706,28	1313763,41

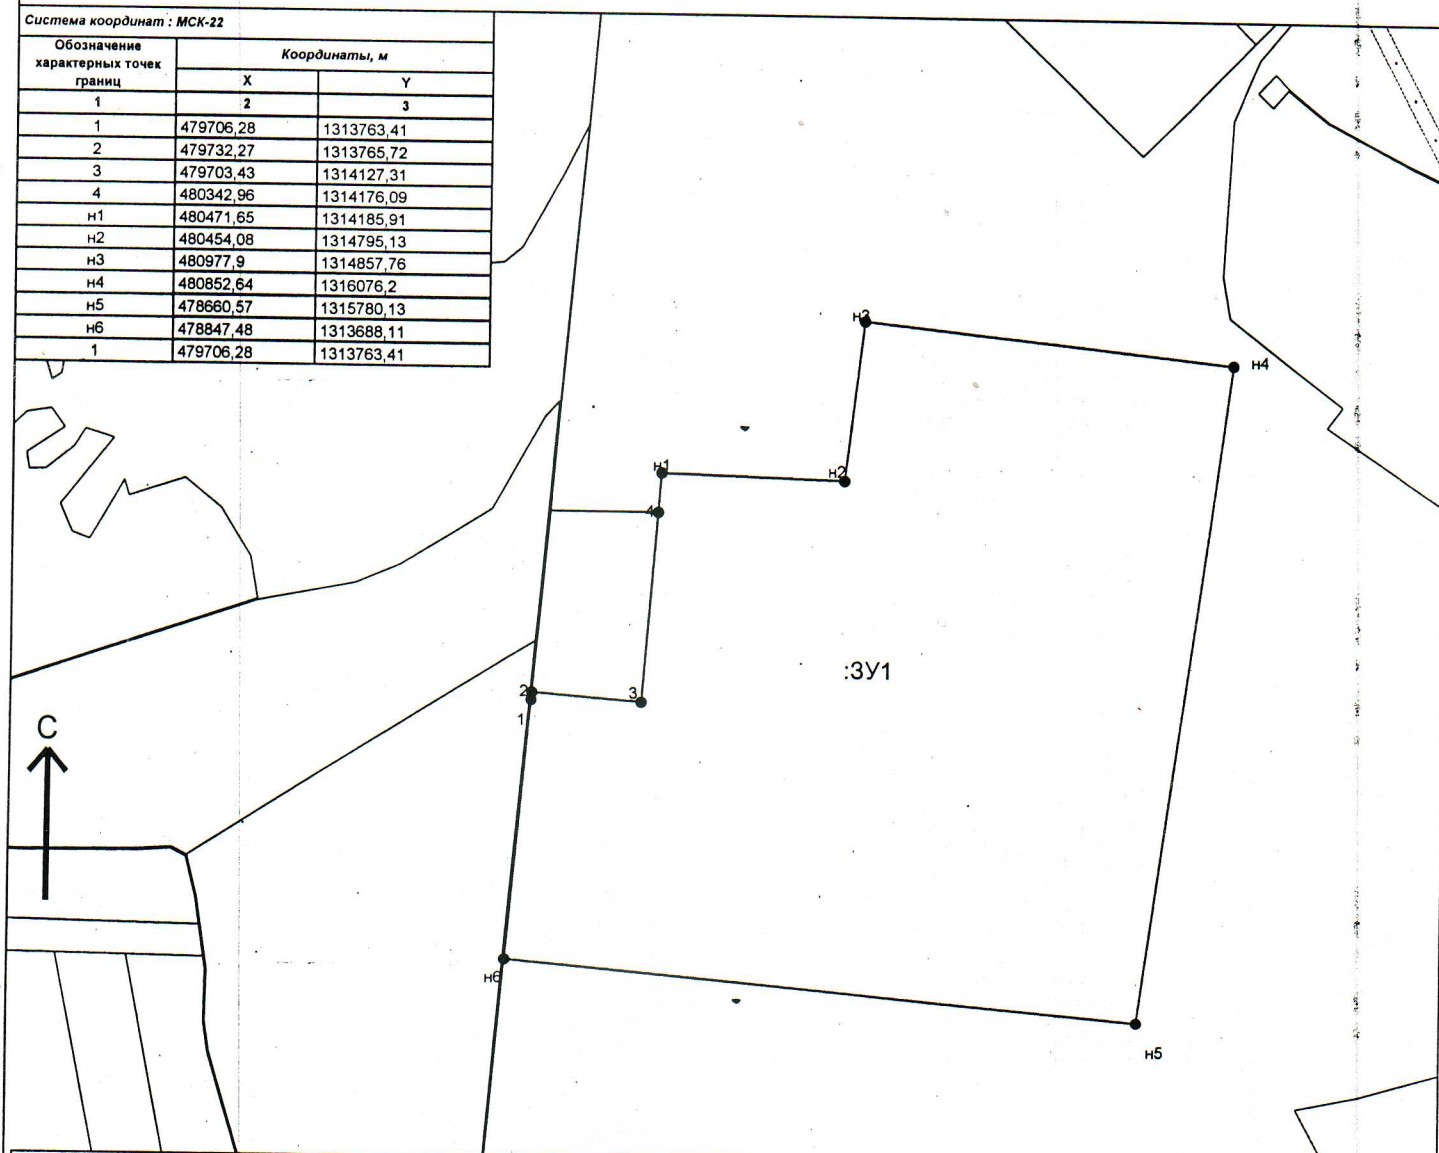

Условные обозначения :

- Зона с особыми условиями использования территории, внесенная в ГКН
- Граница МО/населенного пункта, внесенная в ГКН
- Граница кадастрового квартала
- Граница участка, существующего в ГКН
- Граница образуемого земельного участка(участков)
- 105 характерная точка границы земельного участка
- н1 характерная точка границы земельного участка

М 1:25000