


Схема расположения земельного участка на кадастровом плане территории в кадастровом квартале 22:18:100307

Утверждена Администрацией
Ключевского района Алтайского края

1. :ЗУ по адресу: Российская Федерация Алтайский край Ключевский район с. Петухи ул. Степная 19А
2. Проектируемая площадь : 5939 кв.м.
3. Категория земель : Земли населенных пунктов
4. Вид разрешенного использования земельного участка - Обеспечение сельскохозяйственного производства (код 19А)
5. Территориальная зона - Производственная зона (П-1)

от " " 2024 г. №

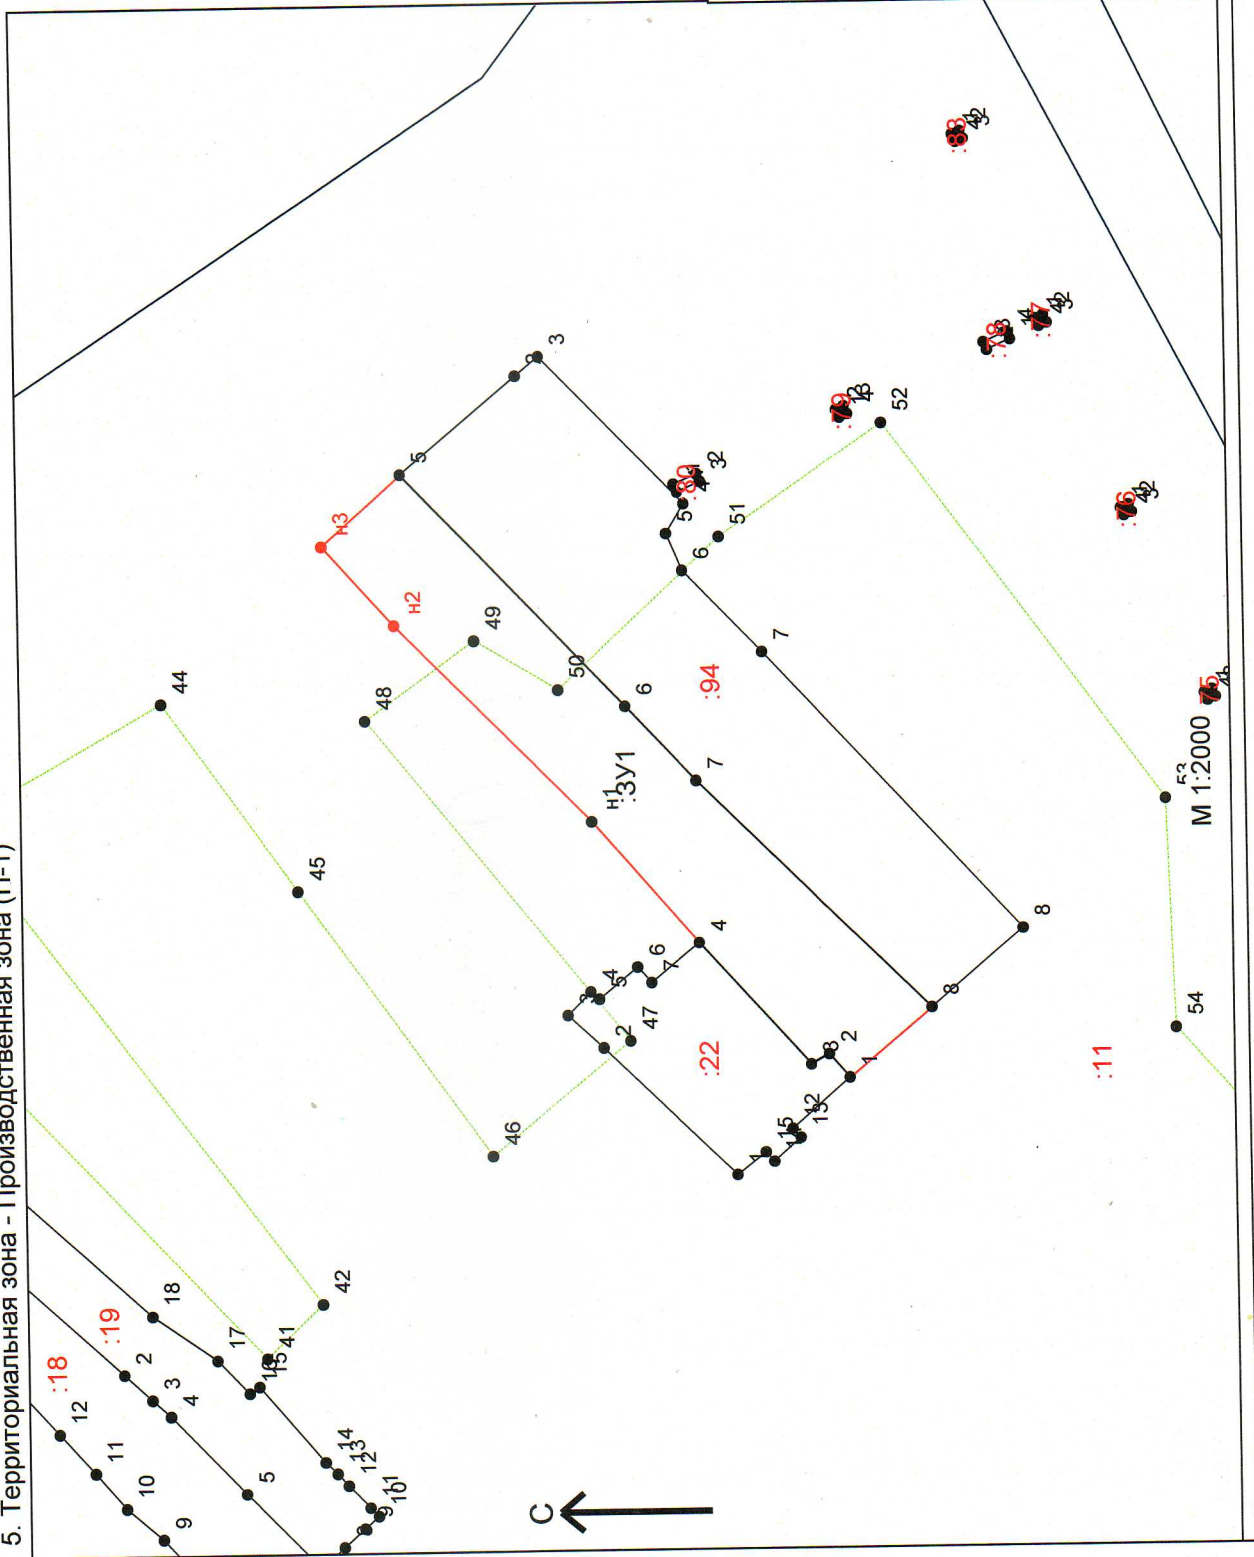

Обозначение характерных точек границы	Координаты	
	X	Y
1	477417.09	1306105.37
2	477421.89	1306102.73
3	477451.07	1306135.19
4	477480.60	1306166.12
Н1	477501.82	1306187.33
Н2	477530.85	1306219.85
Н3	477549.70	1306240.96
Н4	477528.56	1306259.72
5	477469.84	1306197.80
6	477451.29	1306177.94
7	477389.95	1306117.38
8	477411.74	1306099.13

Условные обозначения :

- существующая часть границы, имеющаяся в ГКН, сведения о которой достаточны для определения её местоположения
- вновь образованная часть границы, сведения о которой достаточны для определения её местоположения
- 105 характерная точка границы, сведения о которой позволяют однозначно определить её местоположение на местности, местоположение которых не изменилось или было уточнено в результате кадастровых работ
- Н1 образованная характерная точка границы, сведения о которой позволяют однозначно определить её положение на местности